


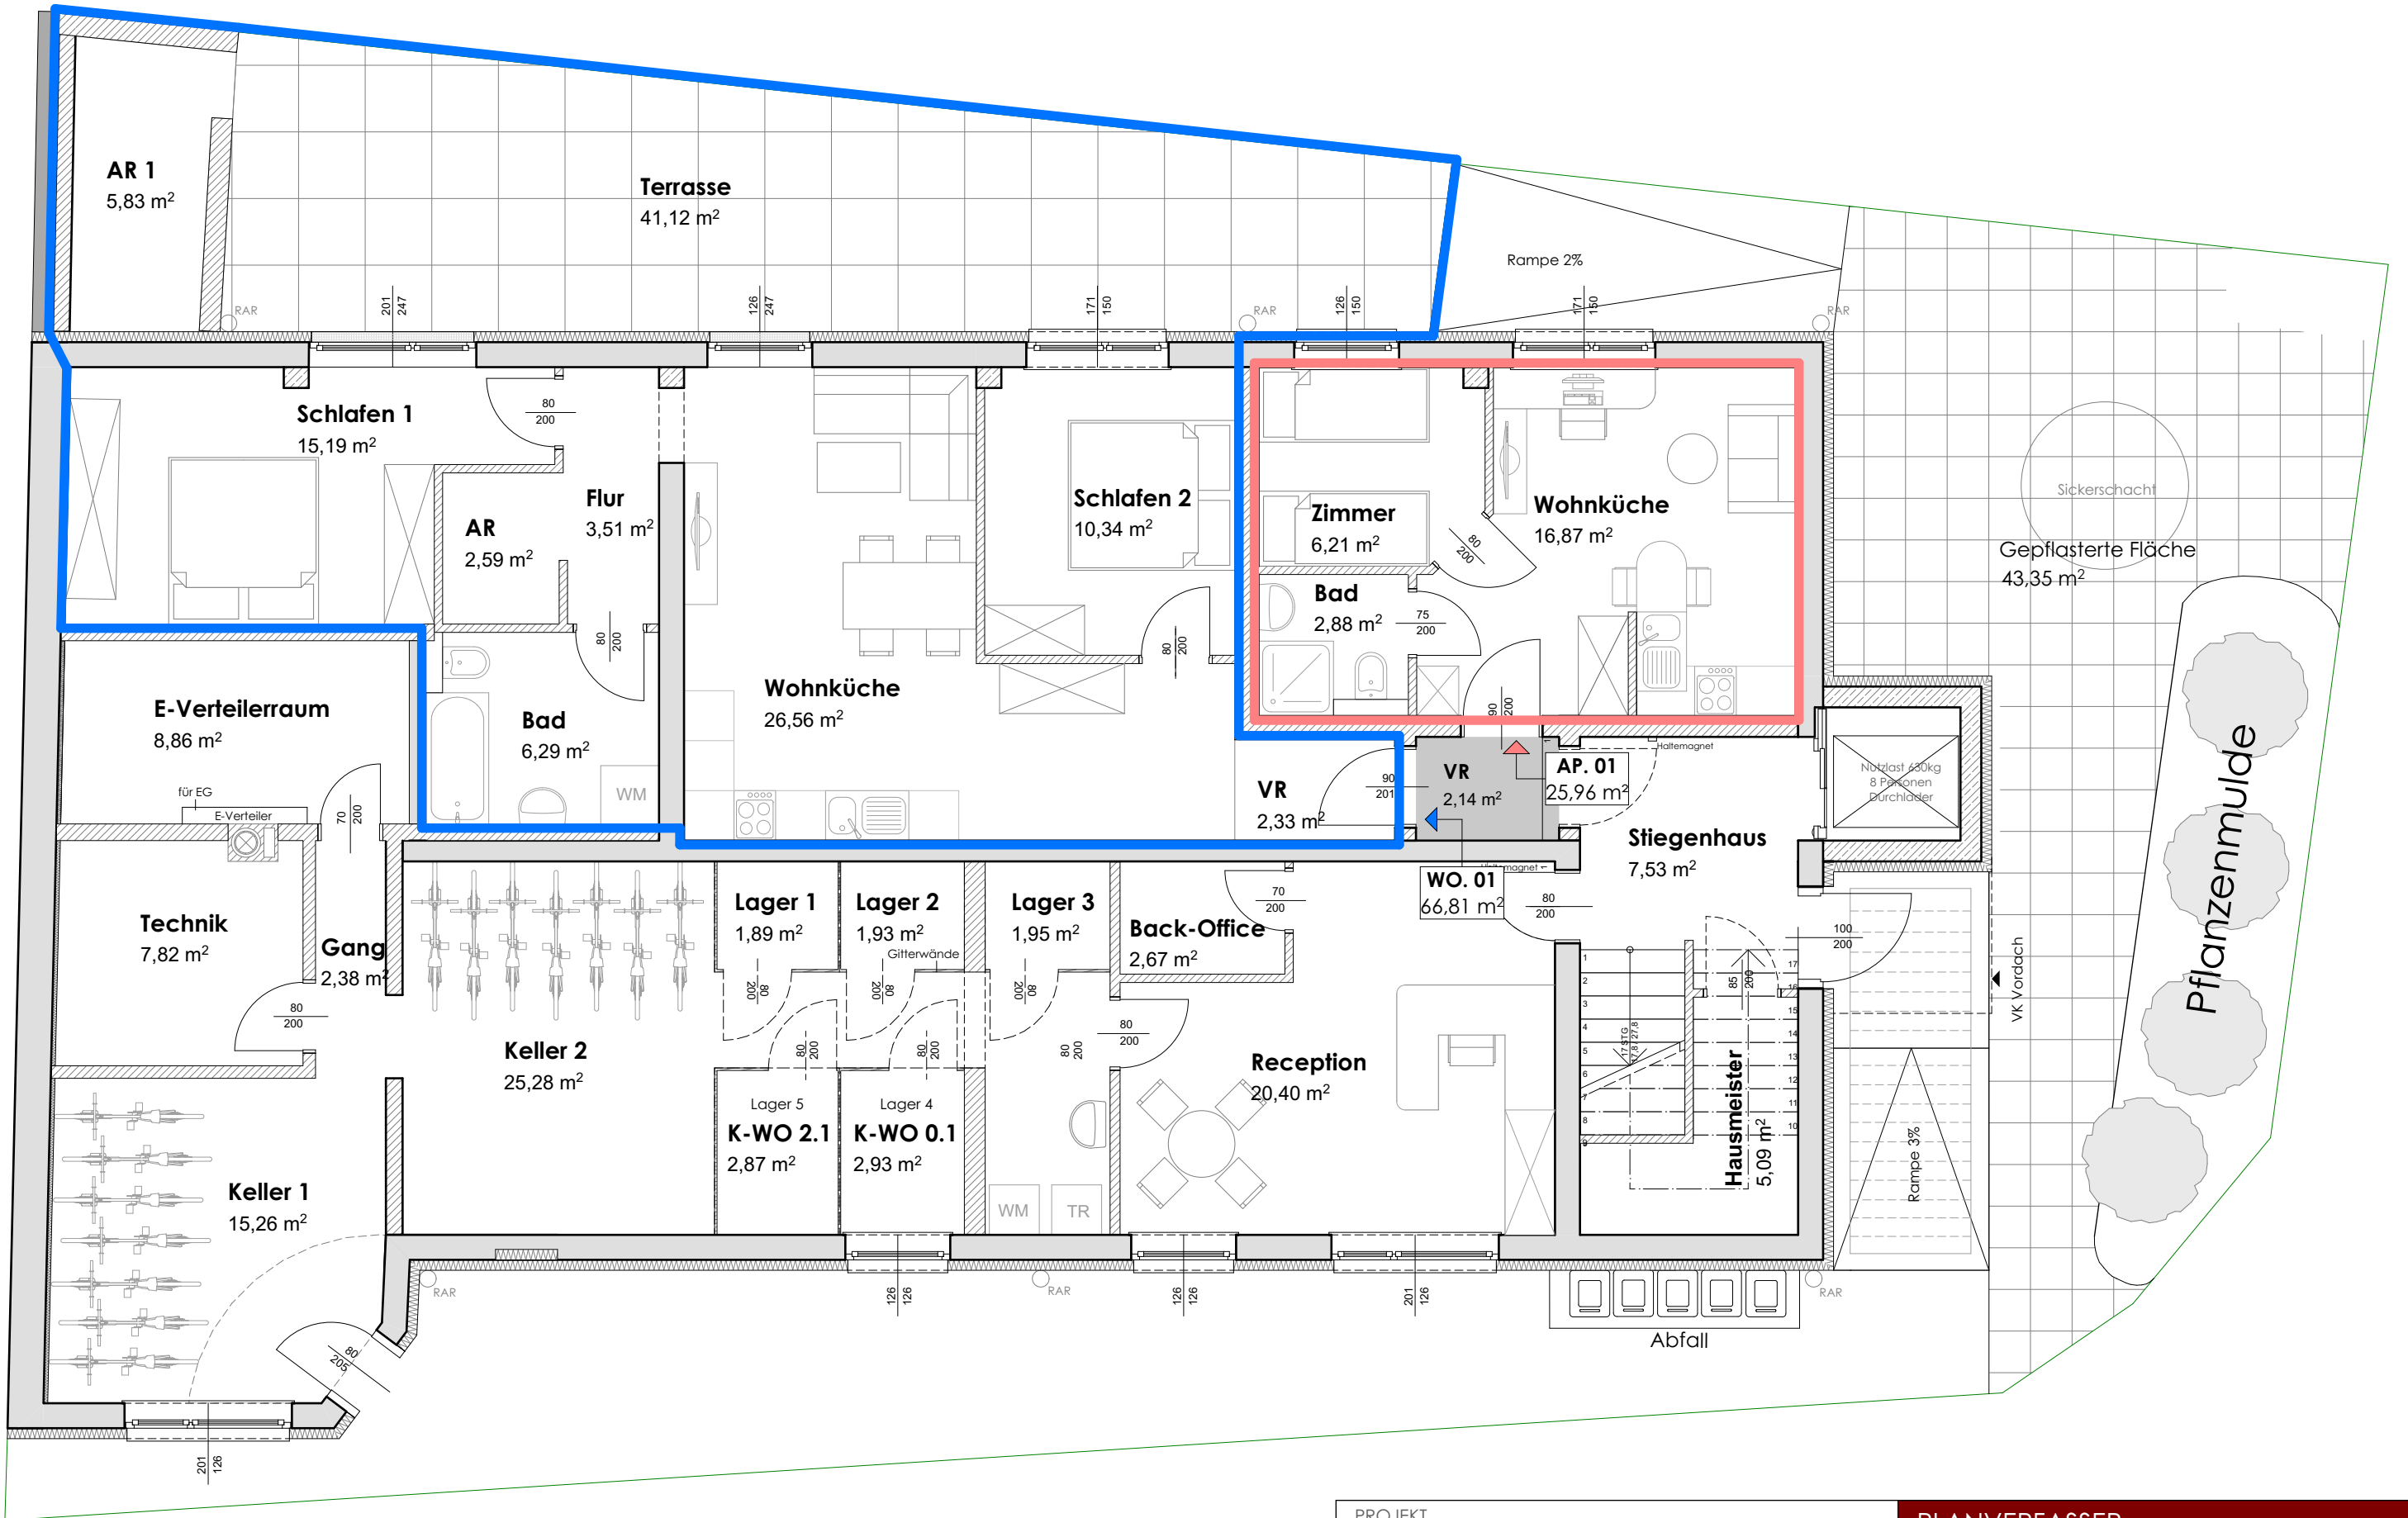

Einrichtung Symbolische Darstellung

PROJEKT		
Rifer Hauptstraße 89		
PLANINHALT		
Vermietungsplan - Erdgeschoss		
MASSTAB	1: 75	ERSTELLT 09.01.2019


PLANVERFASSER

Steiner & Wanner
Wohnbau Gesellschaft mbH

Bauträger & Generalunternehmer
A-5550 Radstadt, Salzburger Straße 20
T. 06452/5860 info@steiner-wanner.at www.steiner-wanner.at




PROJEKT		PLANVERFASSER	
Rifer Hauptstraße 89		 Steiner & Wanner Wohnbau Gesellschaft mbH Bauträger & Generalunternehmer A-5550 Radstadt, Salzburger Straße 20 T. 06452/5860 info@steiner-wanner.at www.steiner-wanner.at	
PLANINHALT			
Vermietungsplan - Obergeschoss			
MASSTAB	1: 75	ERSTELLT	09.01.2019

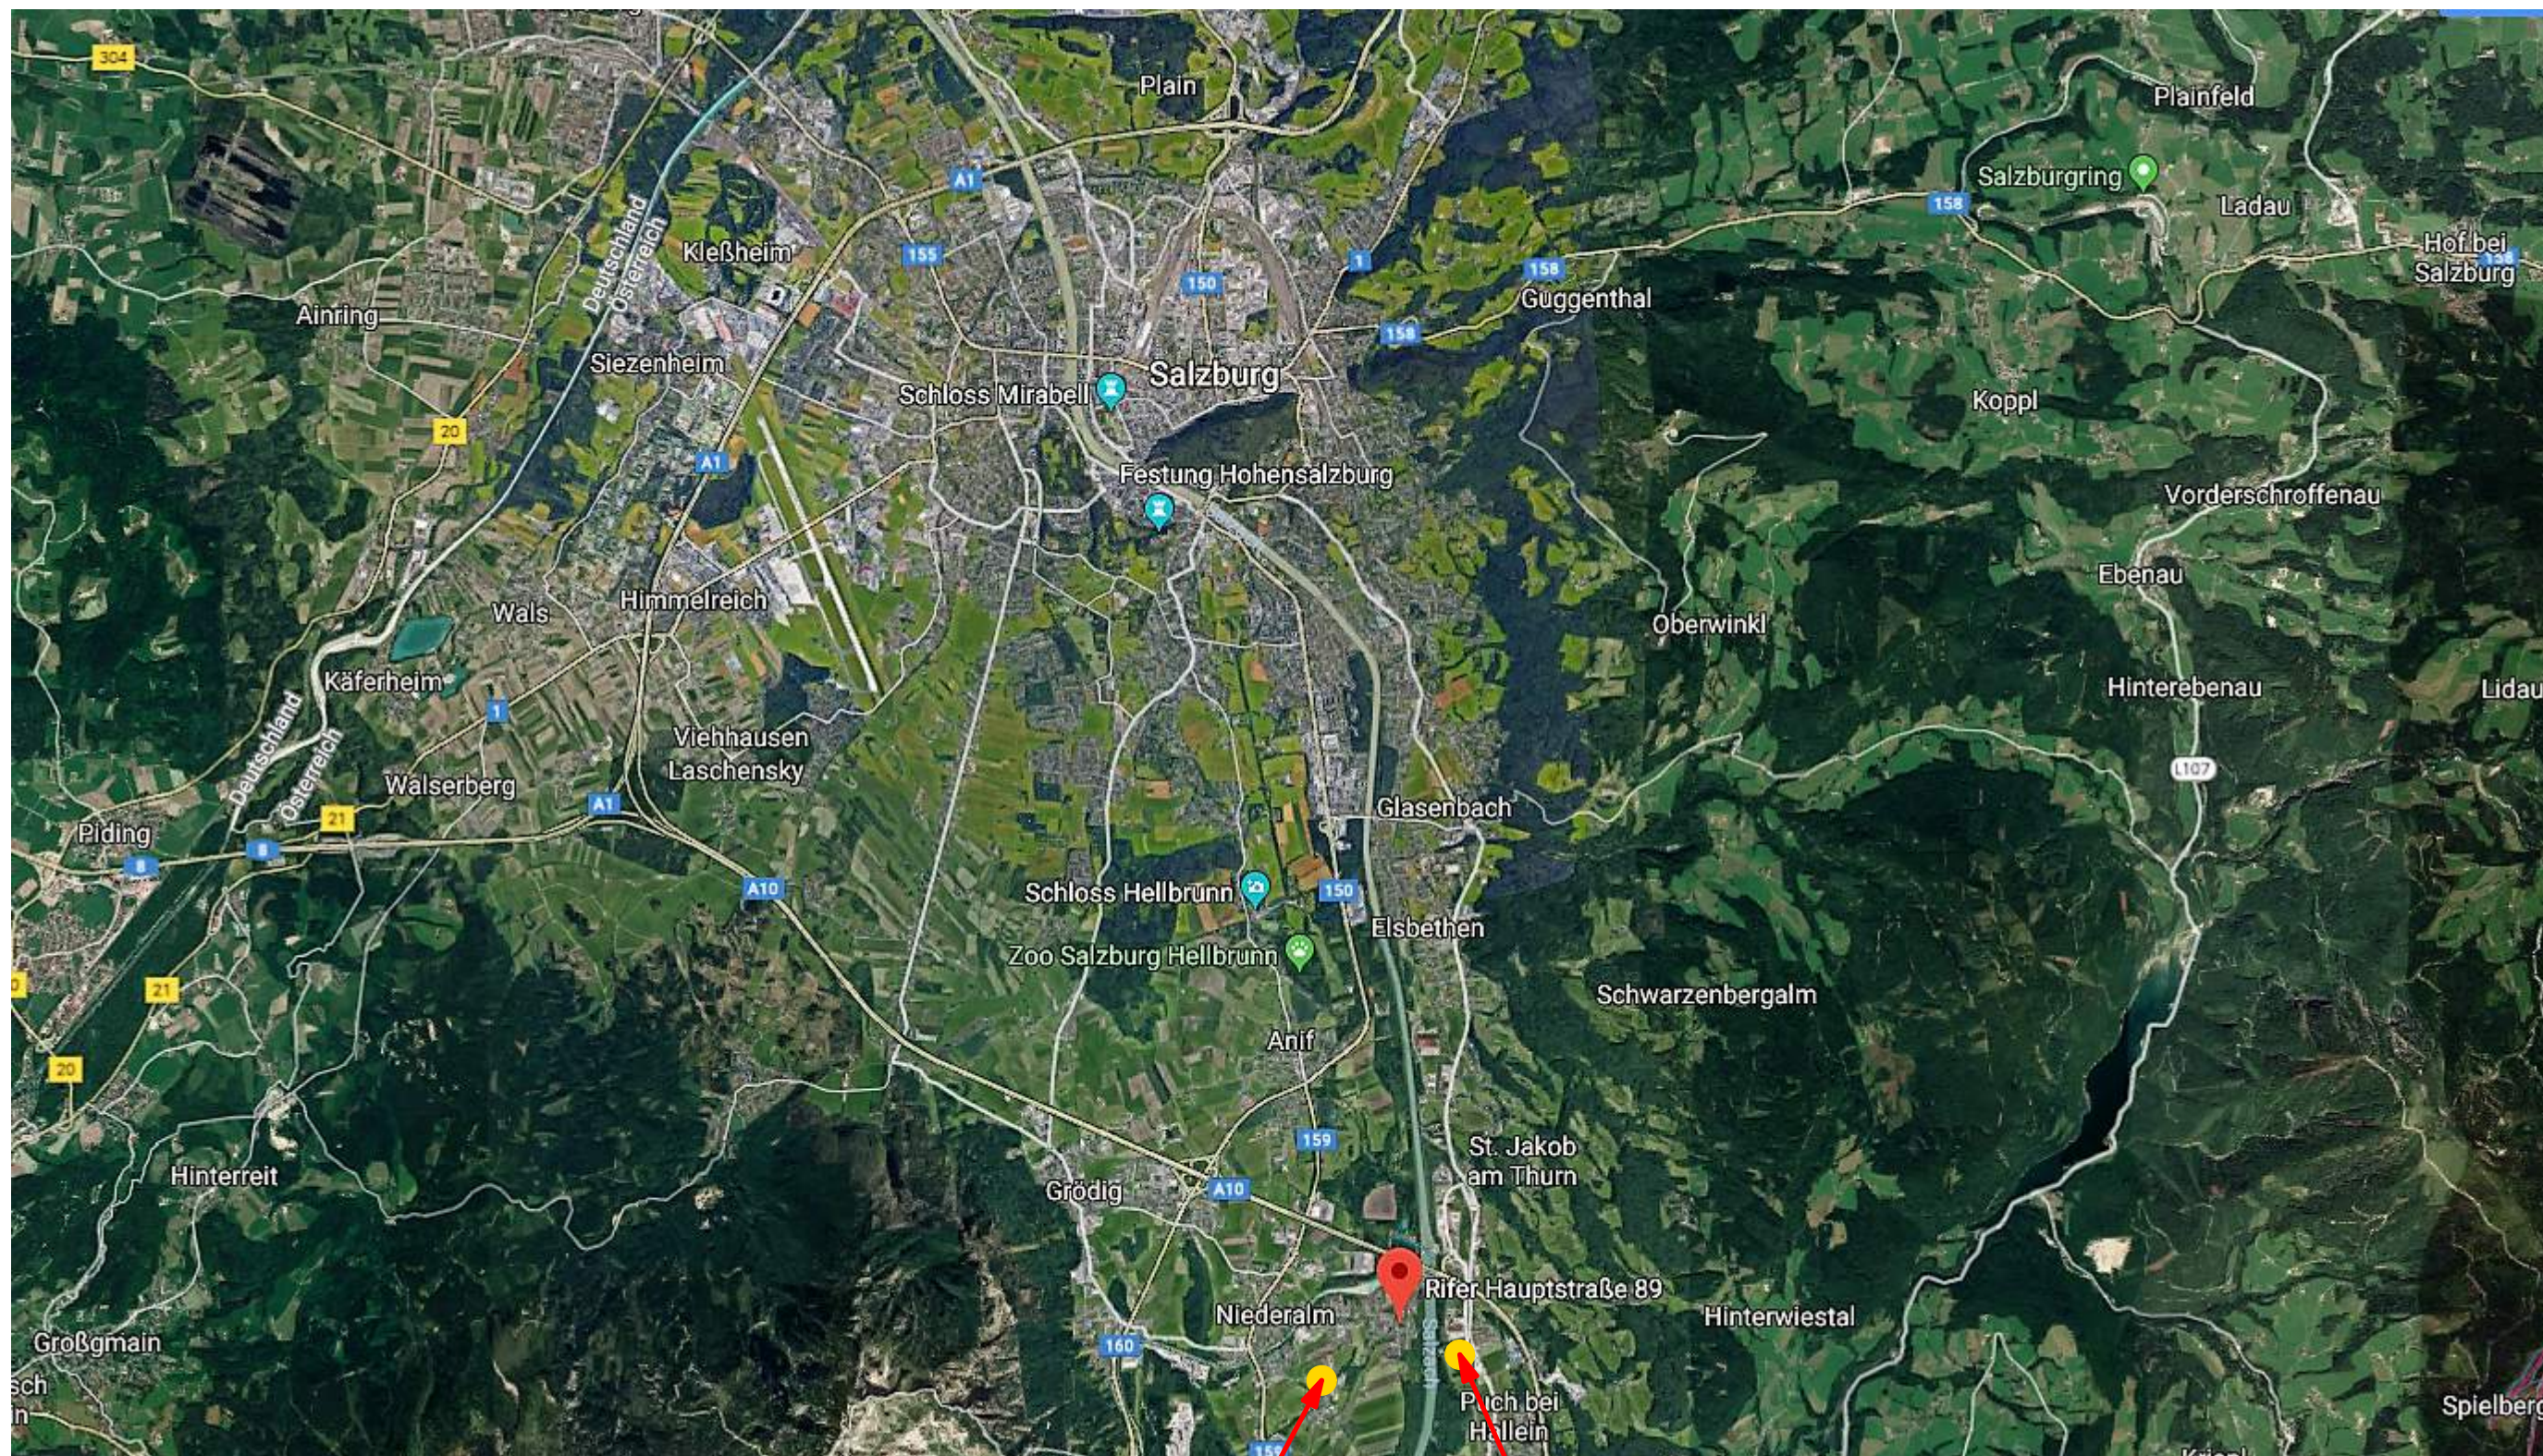

Universitäts- und
Landessportzentrum Rif

FH Salzburg

PROJEKT		PLANVERFASSER	
Rifer Hauptsraße 89		 Steiner & Wanner Wohnbau Gesellschaft mbH Bauträger & Generalunternehmer A-5550 Radstadt, Salzburger Straße 20 T. 06452/5860 info@steiner-wanner.at www.steiner-wanner.at	
PLANINHALT			
Orientierungsplan mit Salzburg			
MASSTAB	ERSTELLT	22.01.2019	

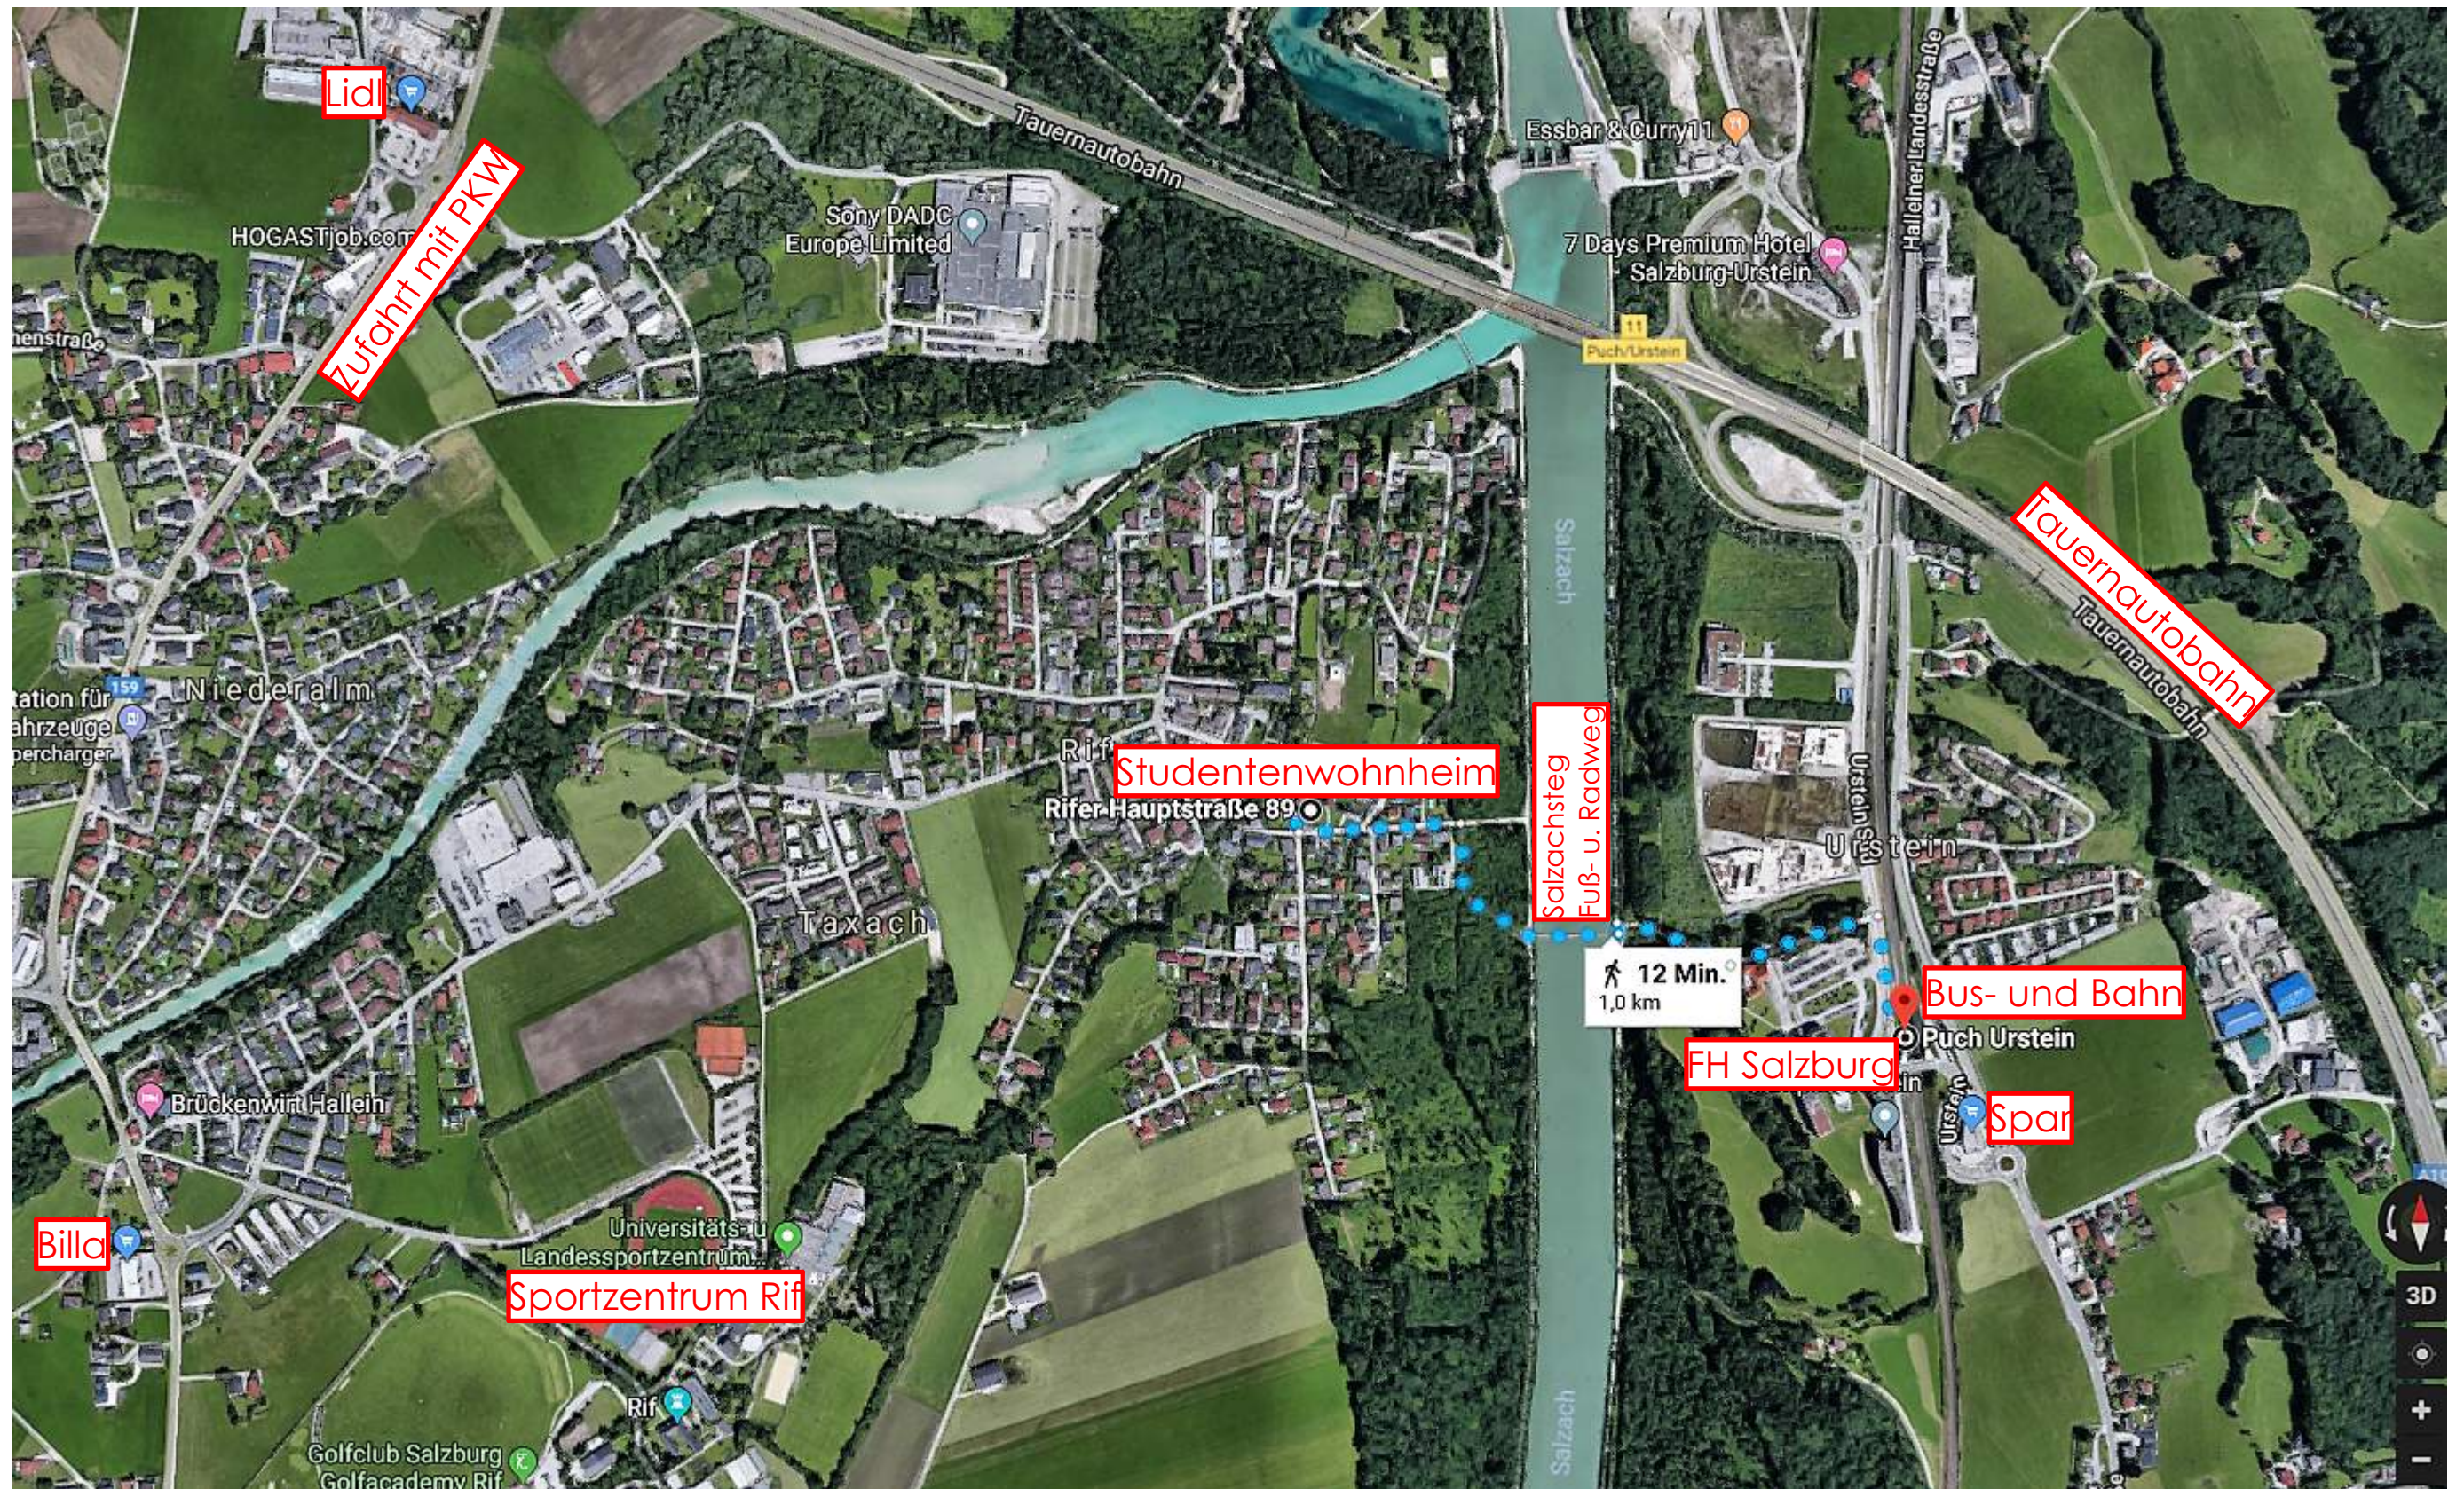

PROJEKT		PLANVERFASSER	
Rifer Hauptsraße 89		 Steiner & Wanner Wohnbau Gesellschaft mbH	
PLANINHALT			
Orientierungsplan			
MASSTAB	ERSTELLT	22.01.2019	
		Bauträger & Generalunternehmer A-5550 Radstadt, Salzburger Straße 20 T. 06452/5860 info@steiner-wanner.at www.steiner-wanner.at	