



KELLERGESCHOSS

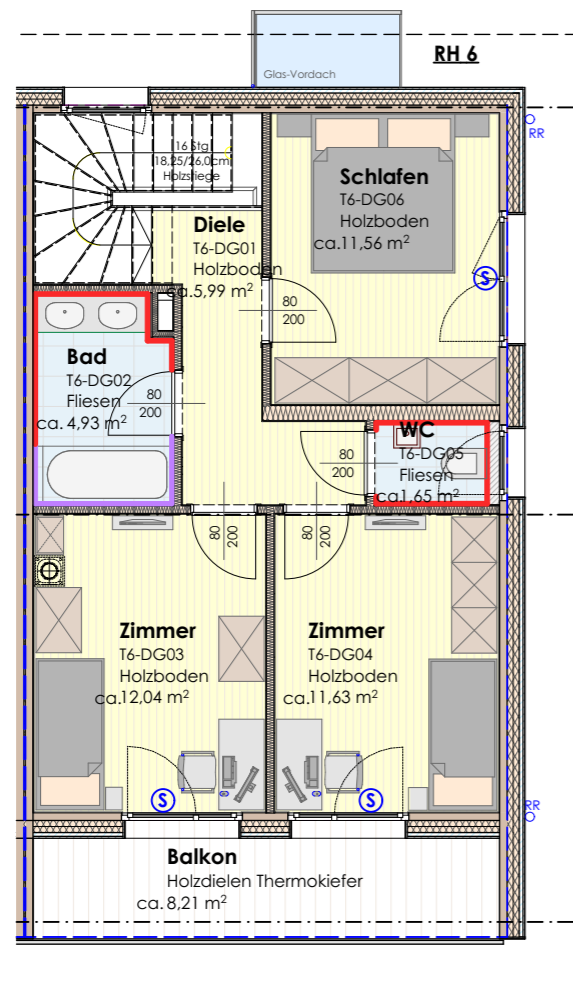

DACHGESCHOSS

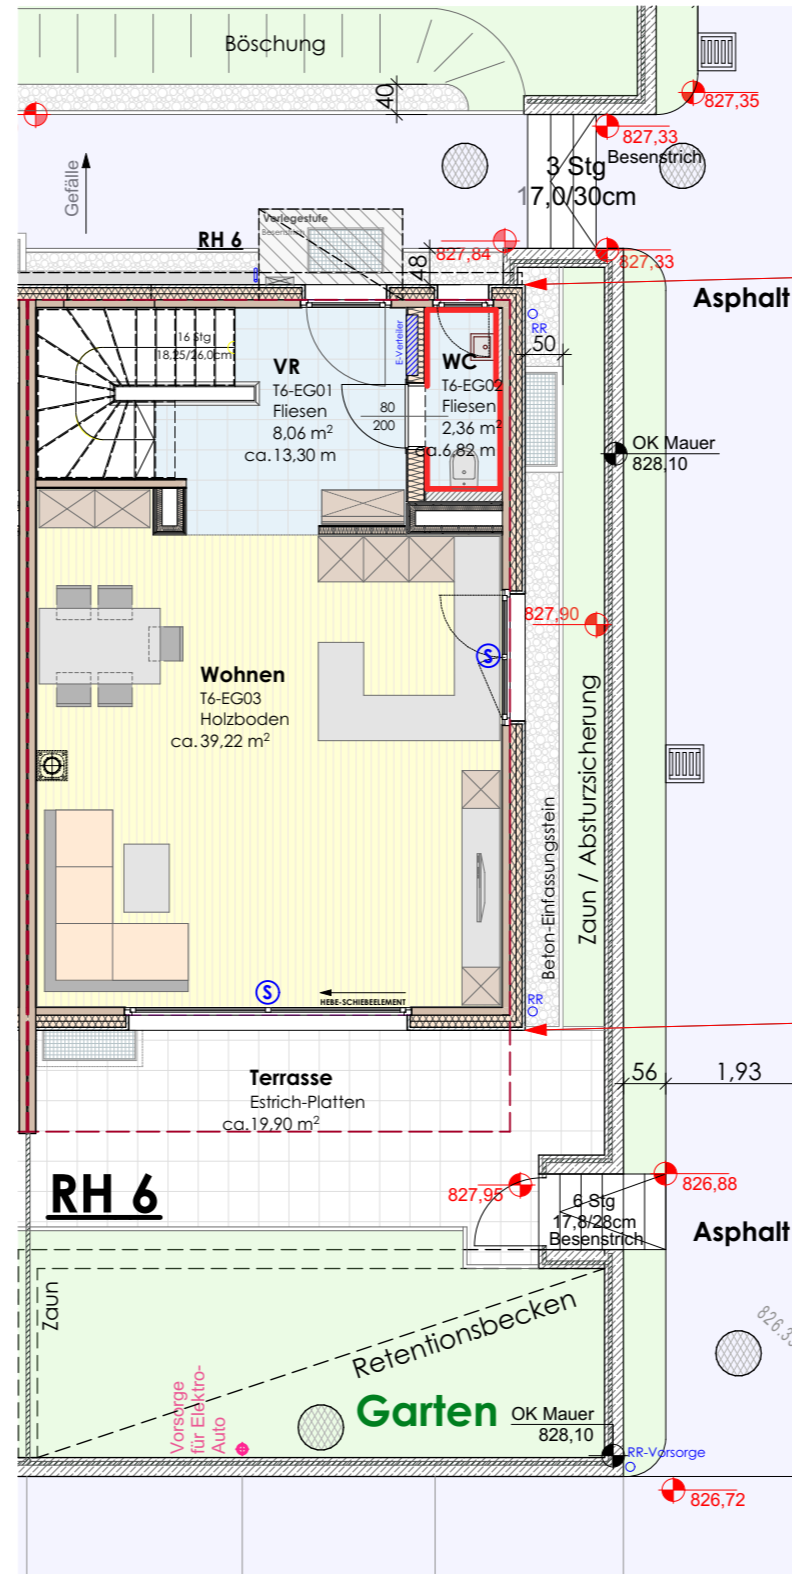

ERDGESCHOSS

RH 6 WNFL ca. 96m²

KG: ca. 52m²
EG: ca. 49m²
DG: ca. 47m²

Terrasse: ca. 20m²
Balkon: ca. 8m²
Garten: ca. 33m²

Änderungen vorbehalten - Naturmaße nehmen! Rohbaumaße!
Fenster und Fenstertüren: Stocklichtmaße! geringfügige Flächenabweichungen aufgrund technischer oder behördlicher Erfordernisse können nicht ausgeschlossen werden, unverbindlicher Einrichtungsvorschlag - maßgebend ist der Text der Bau- und Ausstattungsbeschreibung.



LEGENDE

- Wandfliesen WC, BAD (h=ca. 1,20m)
- Wandfliesen BAD (raumhoch)
- S Sonnenschutz

WOHNUNGSPLAN
ÄNDERUNGEN VORBEHALTEN!



Steiner & Wanner Wohnbau Gesellschaft mbH - Salzburger Straße 20 - 5550 Radstadt
Tel 06452 5860 - Fax 06452 5860-14 - info@steiner-wanner.at - www.steiner-wanner.at
Steuer-Nummer. 102/9538 - DGNr 600792048 - Gerichtsstand Landesgericht Salzburg
Firmenbuchnummer 174349x - UID-Nr ATU 45 48 65 03

PROJEKT 1810

REIHENHÄUSER RETTENEGGER
GOLDEGG - WENG

PLAN: **REIHENHAUS 6**

M A B S T. 1:100 (A3-Format)

PLAN NR.:	Druckdatum 12.04.2021	GEZ. TM
-----------	--------------------------	------------

ArchiCAD 23.0-Dateipfad
D:\Planung-Office\1810-Reihenhauser Rettenegger Goldegg\11_Polierplan\1810-PP-Rettenegger-2021-04-07.pjn

Das Urheber- & Eigentumsrecht bleibt nach den gesetzlichen Bestimmungen dem Daten- & Planverfasser